

ООО "УК Кировская"

Благоустройство двора жилого дома,
расположенного по адресу:
г. Красноярск, Кировский р-он,
пр.им.газеты Красноярский рабочий, д. 99

Шифр: 140-20
Проектная документация

Главный инженер проекта

Бейнерович А.С.



Лист	Наименование	Примечание
1	Общие данные	
2	План подготовительных работ М1:100. Ведомость основных работ.	
3	Генеральный план М1:100	
4	Игровое, спортивное оборудование	
5	Разбивочный план М1:500	

Обозначение	Наименование	Примечание
Серийные документы		

ГОСТ 8267-93*	Щебень и гравий из плотных горных пород для строительных работ				
ГОСТ 25607-2009	Смеси щебеночно-гравийно-песчаные для покрытий и оснований автомобильных дорог и аэродромов				
ГОСТ 6665-91	Камни бортовые бетонные и железобетонные				
ГОСТ 8736-2014	Песок для строительных работ				
ГОСТ 23735-2014	Смеси песчано-гравийные для строительных работ				
ГОСТ 26633-2012	Бетоны тяжелые и мелкозернистые				

1. Проект планировочной организации земельного участка по объекту: "Вспомогательное двора жилого дома, расположенного по адресу: Российская Федерация, Красноярский край, г. Красноярск, Кировский р-он, пр-дн.г-завы Красноярский Рабочий, д.99", разработан на основании:
 - технического задания на проектирование;
 - топографической съемки.
- СП 42.13330.2011 "Градостроительство. Планировка и застройка городских и сельских поселений";
- СП 34.13330.2010 Автомобильные дороги;
- СП 31-115-2006 Открытые плоскостные физкультурно-спортивные сооружения;
- СП 35-01-2001 Доступность зданий и сооружений для маломобильных групп населения;
- Технический регламент о требованиях пожарной безопасности;

Номер на плане	Наименование	Ед. изм.	Кол-во	%
1	Площадь отведенного участка	м²	1824,00	
2	Площадь в границе работ в пределах отведенного участка	м²	566	
2.1	Площадь входных групп	м²	67	
	Площадь проездов	м²	362	
	Площадь песочного покрытия	м²	42,50	
	Площадь тротуаров	м²	89,50	
2.2	Площадь озеленения	м²	39,5	

Настоящий проект выполнен в соответствии с действующими нормами, правилами и стандартами, в том числе и по взрыво-пожаробезопасности.

Бейнерович А.С.

[illegible]



пр.им. газеты Красноярский рабочий, д.99

1

ВЕДОМОСТЬ ОБЪЕМОВ РАБОТ (начало)

Поз	Наименование работ	Ед. изм.	Кон-во
Ремонт проездов			
1	разборка покрытий и оснований: асфальтобетонных с помощью молотков отбойных	куб.м.	5,43
2	погрузка в автогидропультное средство мусор строительный с погрузкой экскаваторами емкостью ковша до 0,5м3	т	12,49
3	перевозка грузов 1 класса автомобильными самосвалами грузоподъемностью до 15т	т	12,49
4	срезка верхнего слоя асфальтобетонных дорожных покрытий дорожными фрезями при ширине барабана 500мм, толщина слоя до 5см	м2	253,4
5	разборка бортовых камней на бетонном основании БР 100.20.15	м	84
6	установка бортовых камней на бетонном основании БР 100.30.15	м	101
7	устройство нижнего слоя покрытия из асфальтобетонных смесей	м2	108,6
8	устройство верхнего слоя покрытия из асфальтобетонных смесей толщиной 5см	м2	362
9	ремонт торцовых колодезев с заменой плиты перекрытия колодеза и подза	шт	3
Ремонт площадок перед входом в подъезды			
10	разборка бортовых камней БР 100.20.8	м	33
11	разборка покрытий и оснований: асфальтобетонных с помощью молотков отбойных	м3	3,35
12	М1200, фракция 45-63мм	м3	8,44
13	устройство покрытия из горячих асфальтобетонных смесей асфальтоукладчиками третьего типоразмера, шириной укладки до 6м, толщиной слоя 4 см.	м2	67
Ремонт тротуаров			
14	разборка покрытий и оснований:асфальтобетонных с помощью молотков отбойных	м3	2,15
15	Разборка бортовых камней на бетонном основании БР 100.20.8	м	100
16	Устройство оснований толщиной 12см под тротуары из кирпичного или известнякового щебня	м2	43
17	Устройство асфальтобетонных покрытий дорожек и тротуаров однослойных из мелкозернистой асфальтобетонной смеси П-3см	м2	43
18	Установка бортовых камней БР100.20.8	м	71,6
Восстановление тротуаров			
19	разработка грунта с погрузкой на автомобиль-самосвалы в гранитных	м3	11,16
20	Устройство оснований толщиной 12см под тротуары из кирпичного или известнякового щебня	м2	46,5
21	Устройство асфальтобетонных покрытий дорожек и тротуаров однослойных из мелкозернистой асфальтобетонной смеси толщиной 3см	м2	46,5
22	Установка бортовых камней БР 100.20.8	м	59,5
Восстановление газона			
23	Посев газона	м2	39,4
Лесная площадь			
24	Разработка грунта экскаваторами с погрузкой на	м3	17
25	устройство оснований из щебня	м3	12,75
26	устройство оснований из щебня	м3	4,25
27	Установка бортовых камней БР 100.20.8	м	27,5
140.20 - ПЗУ			
Выполнено: двора жилого дома, расположенного по адресу: г. Красноярск, пр.им.газеты Красноярский рабочий д.99			
Итого	Кол-во	Лист	Листов
Всего	Всего	Всего	Всего
Всего	Всего	Всего	Всего
Цели подготовительных работ		ООО "УК Кирюшская"	

СОГЛАСОВАНО			
И.м.Н. подл.	Подпись и дата	Взнос. И.м.Н.	


①

2.


Генеральный план М1:100

С О Г Л А С О В А Н О			
Инв.№ подл.	Подпись и дата	Взам. инв.№	

Качалка-балансир 4х местная К-07.6 (ООО "Мастер")

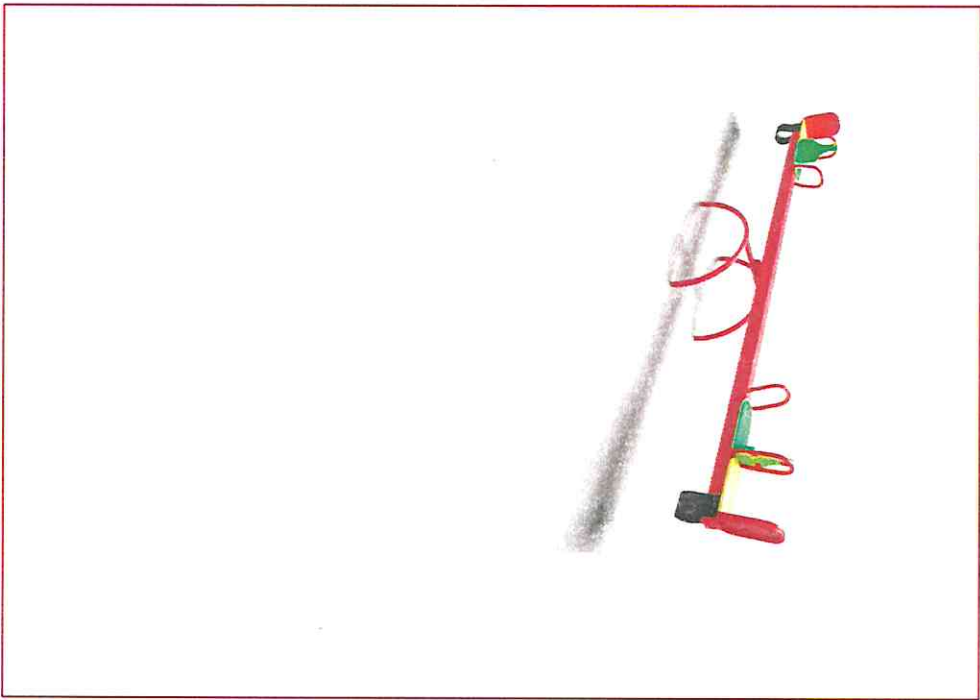


Песочница с крышей и навесом Д-02.2 (ООО "Мастер")

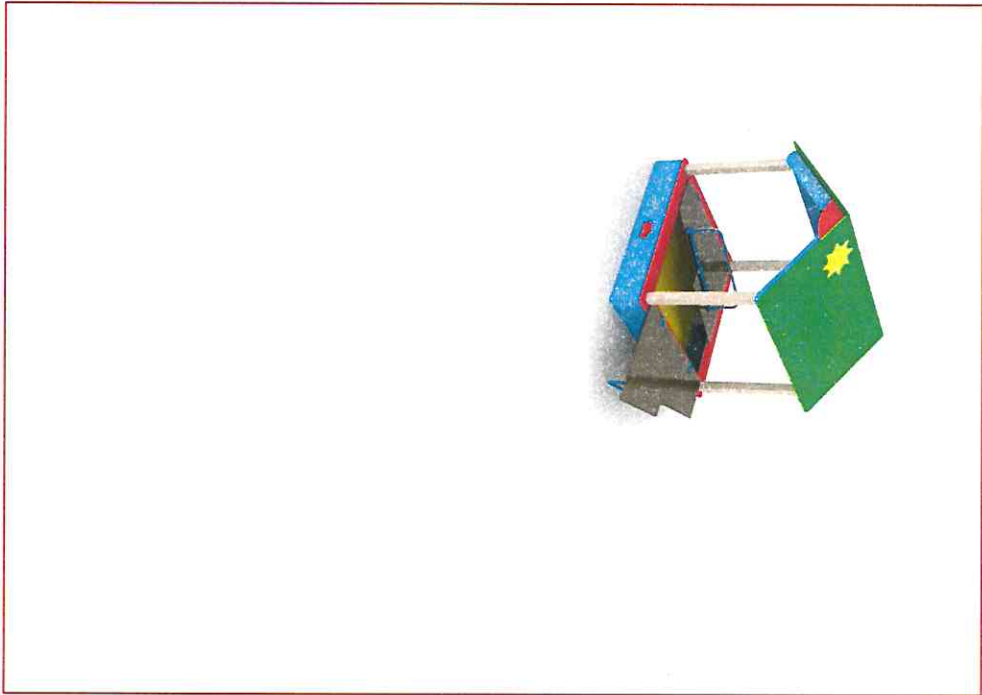

140-20 - ПЗУ									
Благоустройство двора жилого дома, расположенного по адресу: г. Красноярск, пр.им.гвардии Красноярский рабочий д.99									
Изм	Копуч	Лист	Нрок	Подп.	Дата				
Реработал	Вейперович								

пр.им. газеты Красноярский рабочий, д.99

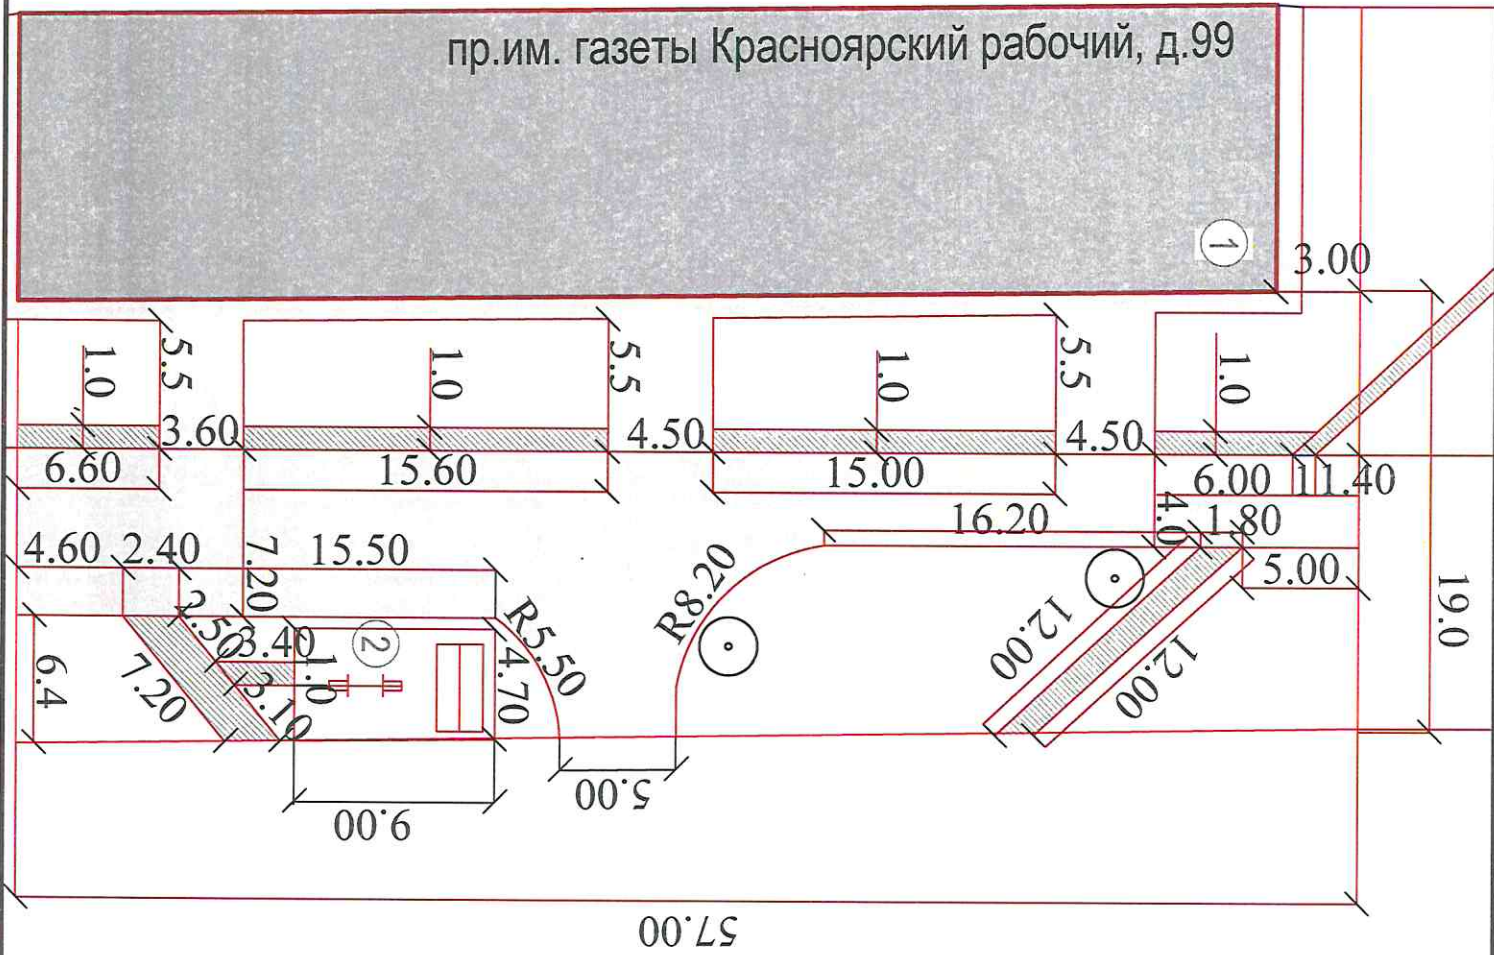

ВЕДОМОСТЬ ОБЪЕМОВ РАБОТ (продолжение)

Поз	Наименование работ	Ед. изм.	Кол-во
установка МАФ			
28	Качалка-балансир 4х местная (ООО Мастер К-07.6)	шт.	1
29	Песочница с крышкой и нанесом (ООО Мастер Д-02.2)	шт.	1

1:40-20 - ПЗУ			
Изм.	Корч.	Лист	Маск
Разработчик	Ведущий	Полн.	Дат.
Выполнено в соответствии с проектом, расположенного по адресу: г. Красноярск, пр. им. газеты Красноярский рабочий, д.99			
Схема планировочной организации земельного участка			
Рабочий план М:1:100			
ООО "УК Кировская"			